


Yläkerran sali ja salongit:

- **Keltainen Sali:**
 - Board room 14 hlöä
 - U – muoto 16 hlöä
 - O – muoto 20 hlöä
 - Luokka muoto 24 hlöä
 - Ilman pöytää 32 hlöä
- Ryhmätötiloina salongit



Alakerran ohjelmallinen Holvitupa:

- Kokkouskurssit
- Tanssit
- "Pub" tila

TILAISUUS

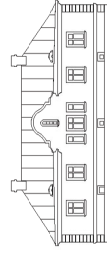


VILLA SOFIA

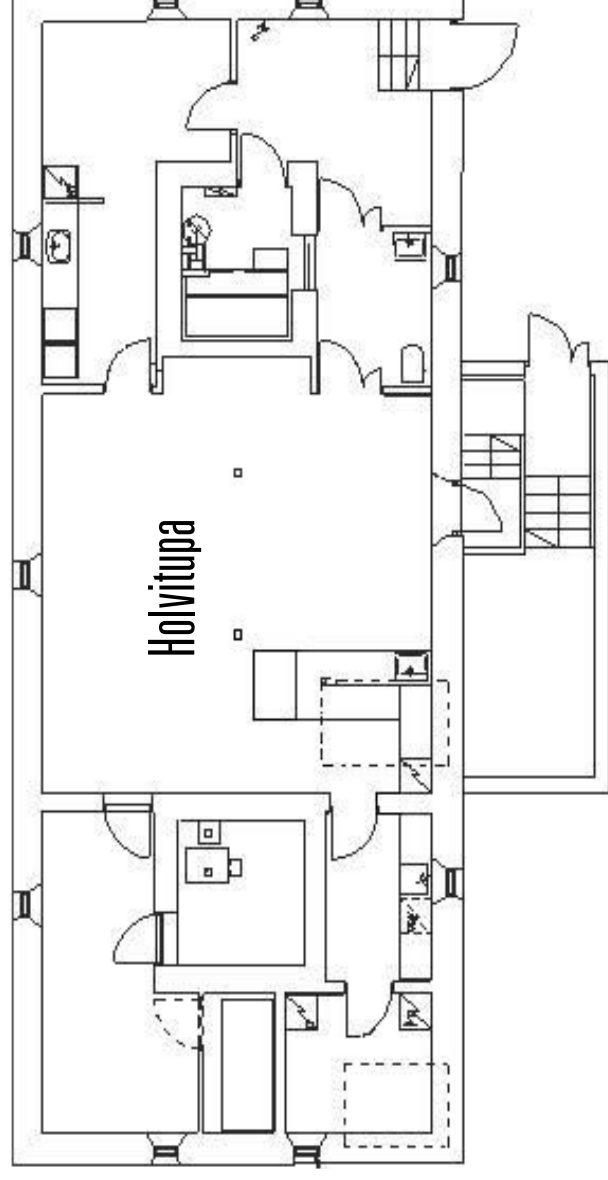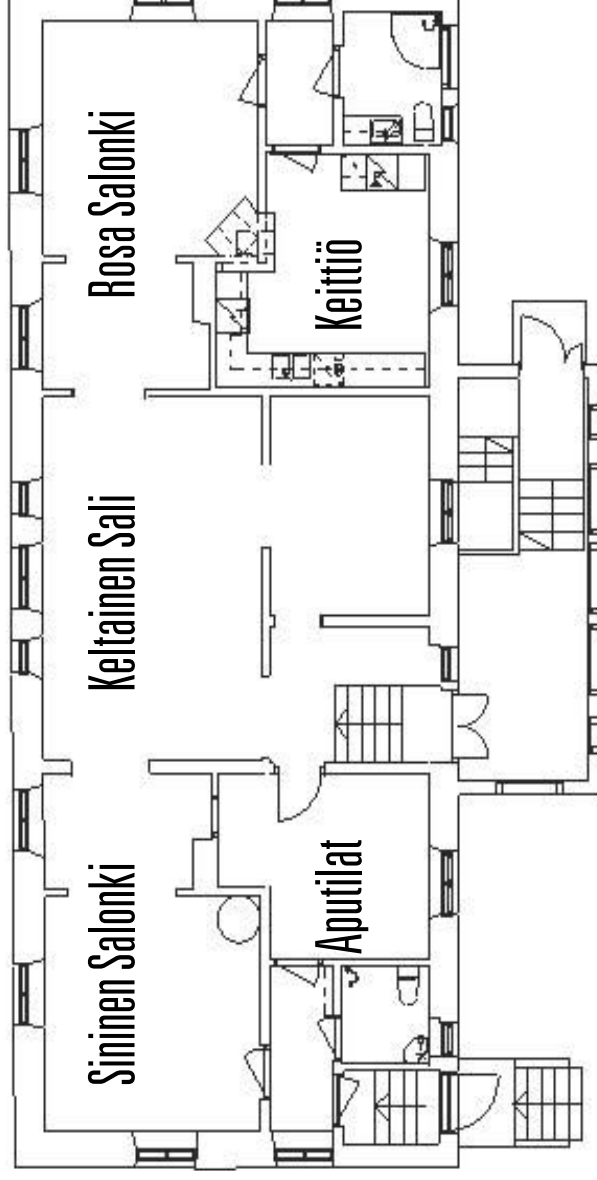


Tilaisuus Villa Sofia Ay, Kullervonkatu
28, Tampere

Villa Sofian kokoustila 14 henkilöä (board room)

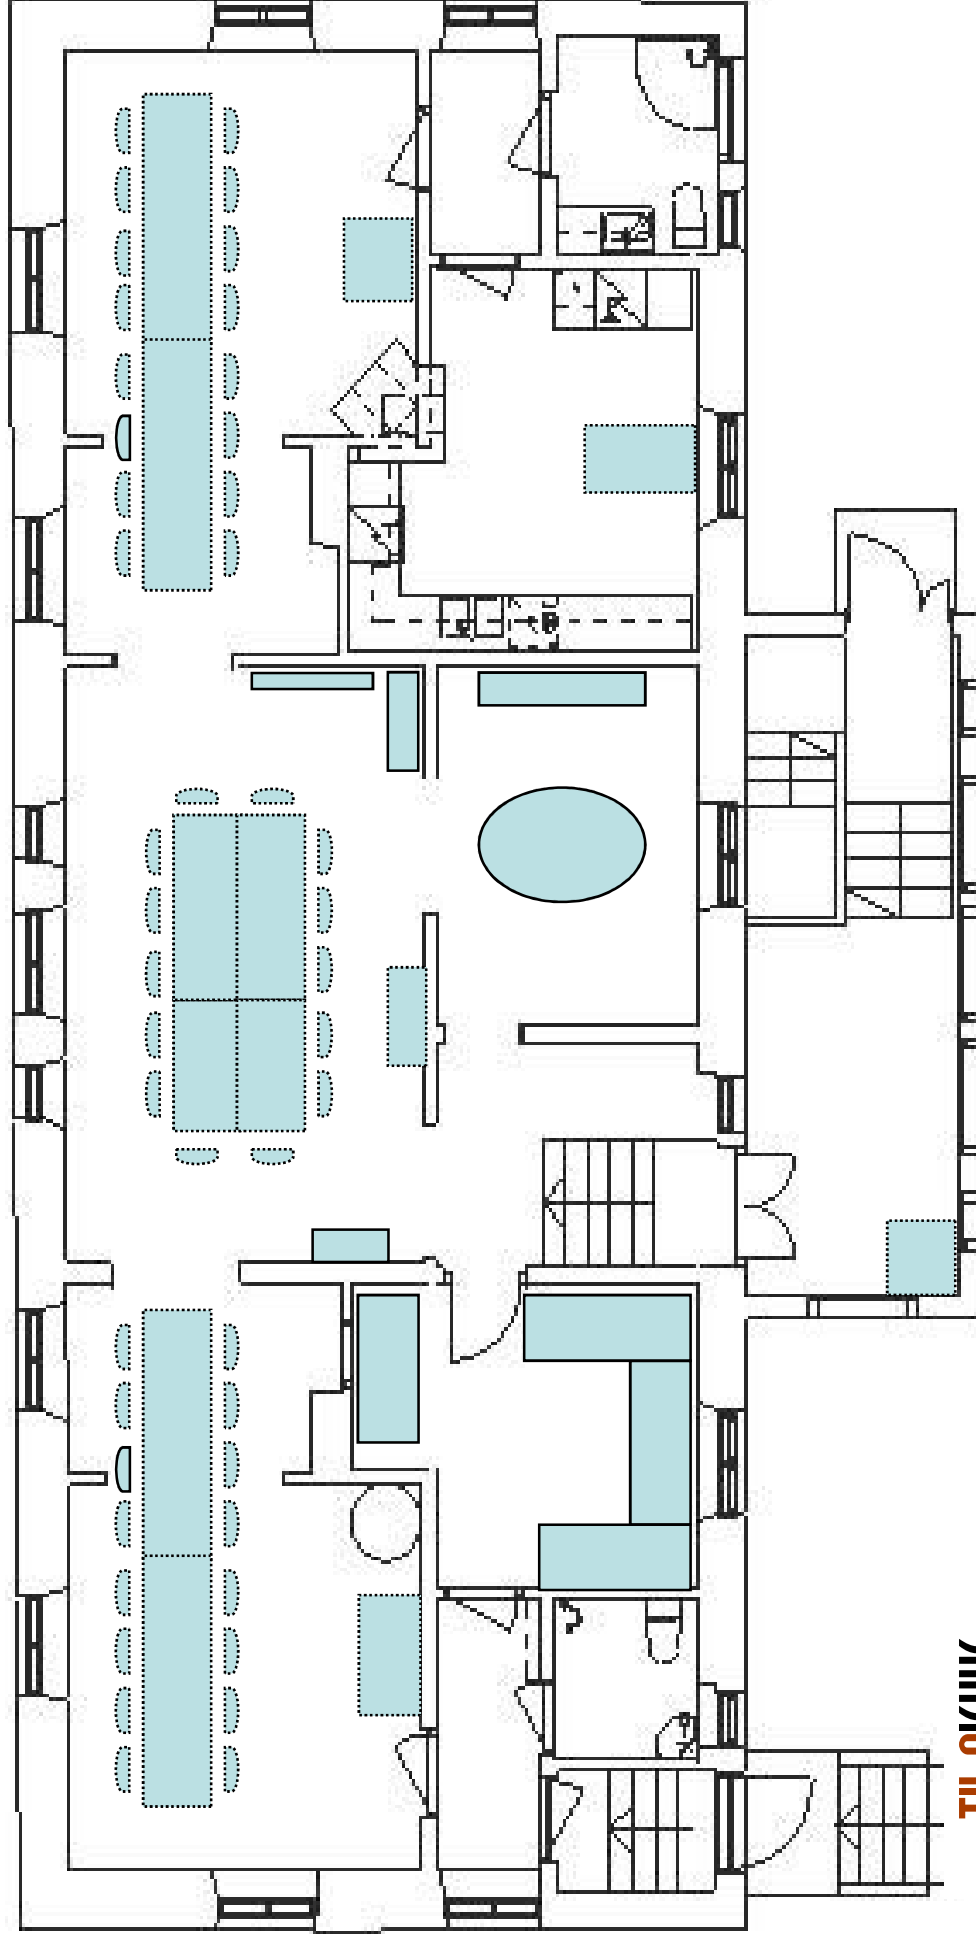


TILAISUUS

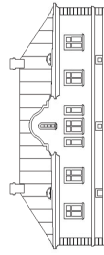


VILLA SOFIA

Tilaisuus Villa Sofia Ay, Kullervonkatu
28, Tampere

Villa Sofian kokoustila 16 henkilöä (U – muoto)

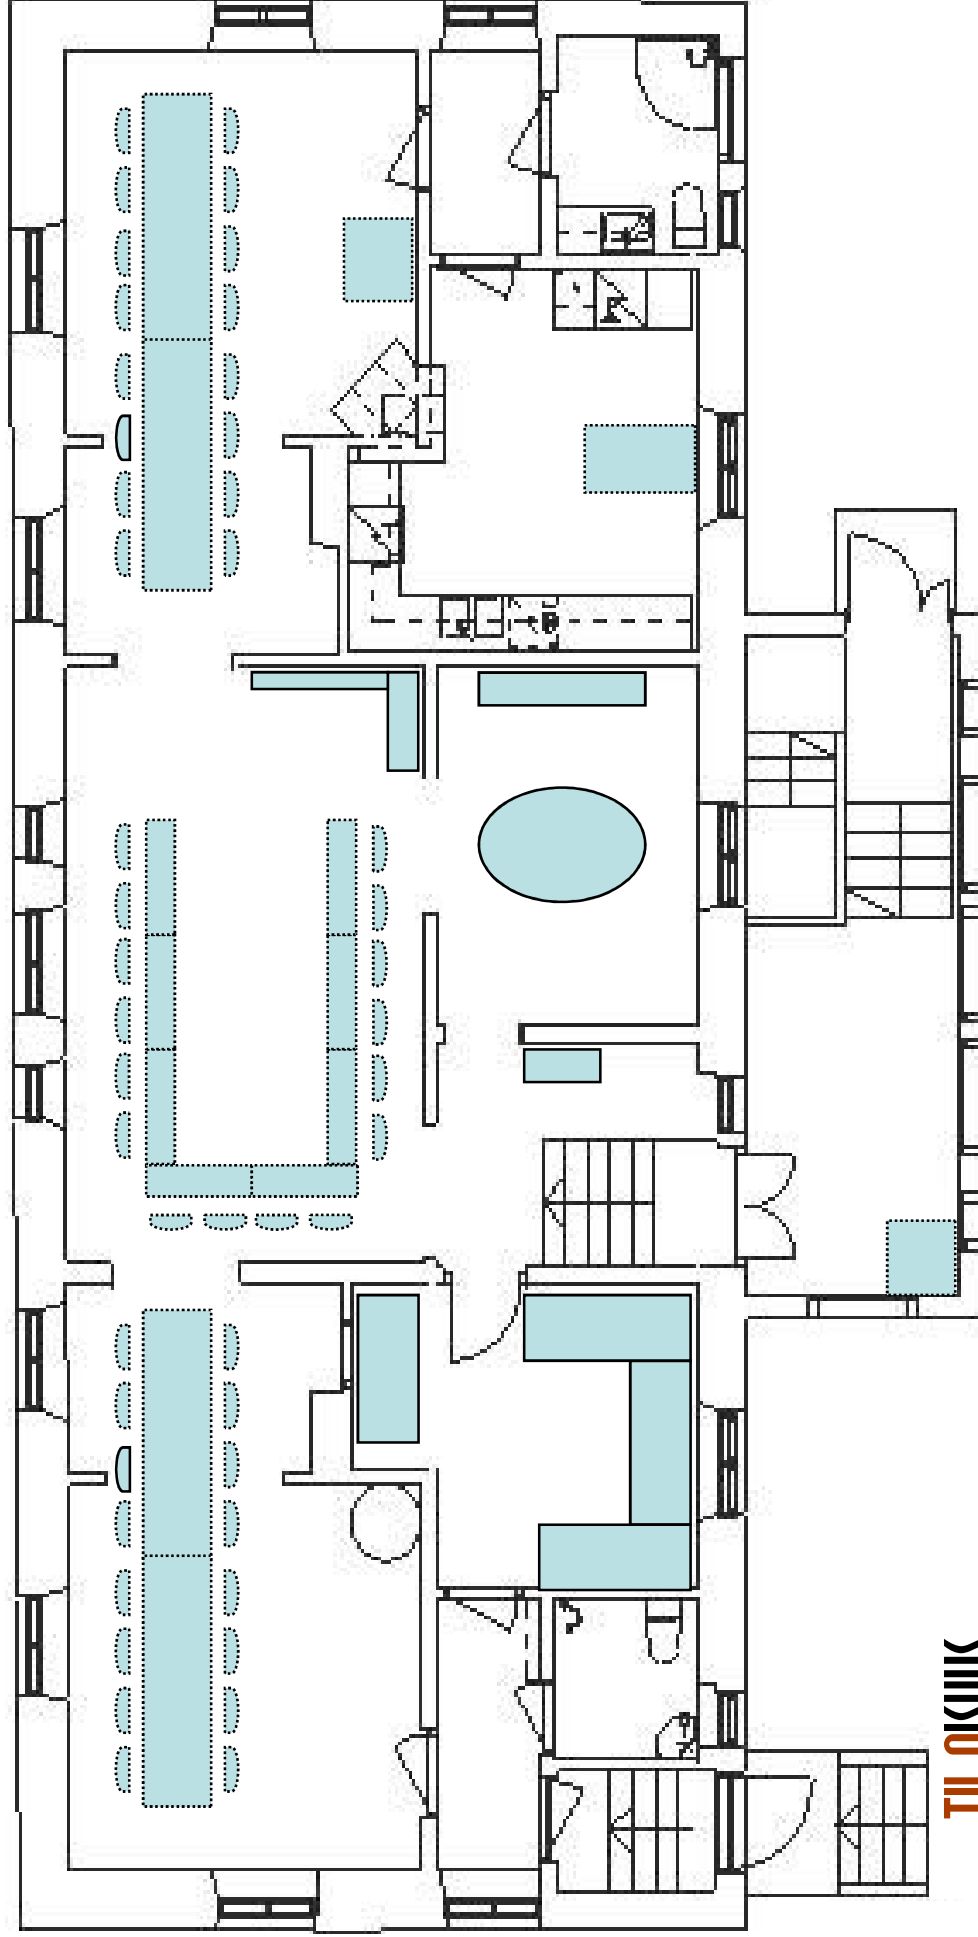


TILAISUUS

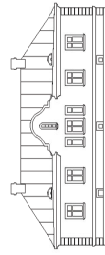


VILLA SOFIA

Tilaisuus Villa Sofia Ay, Kullervonkatu
28, Tampere

Villa Sofian kokoustila 20 henkilöä (0 – muoto)

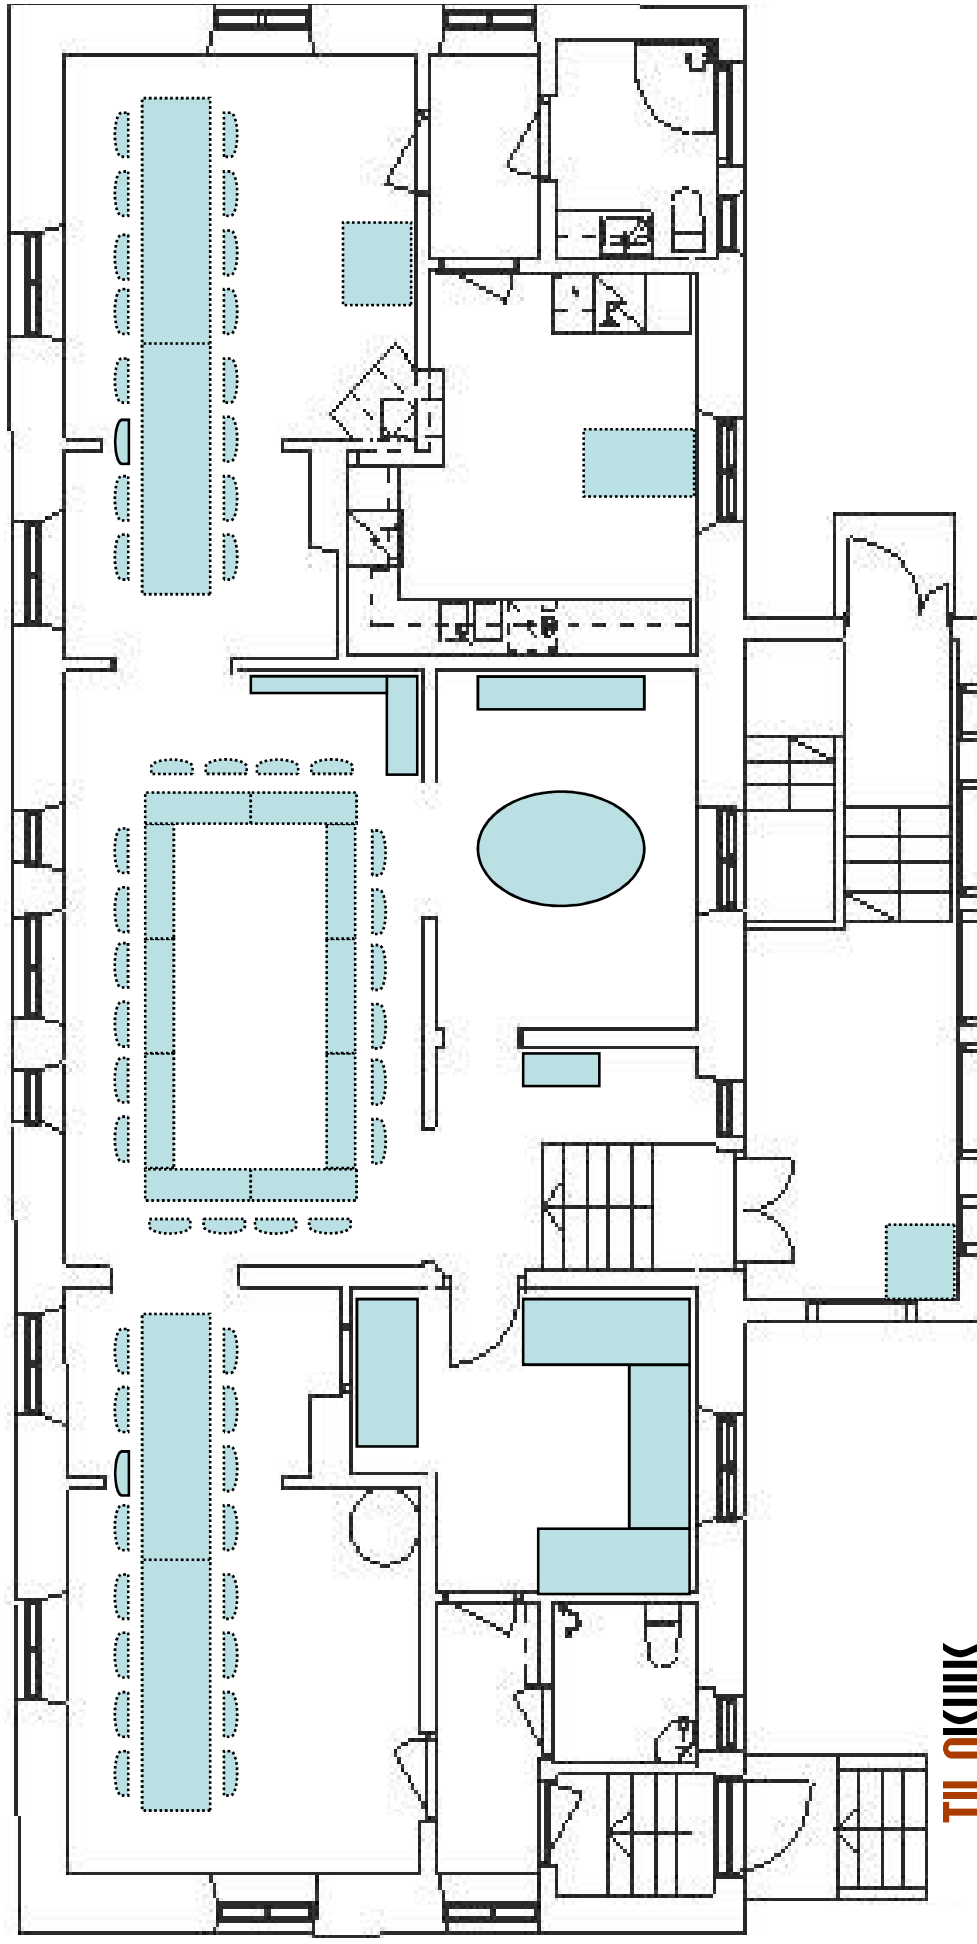


TILAISUUS

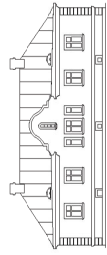


VILLA SOFIA

Tilaisuus Villa Sofia Ay, Kullervonkatu
28, Tampere

Villa Sofian kokoustila 24 henkilöä (Luokka - muoto)

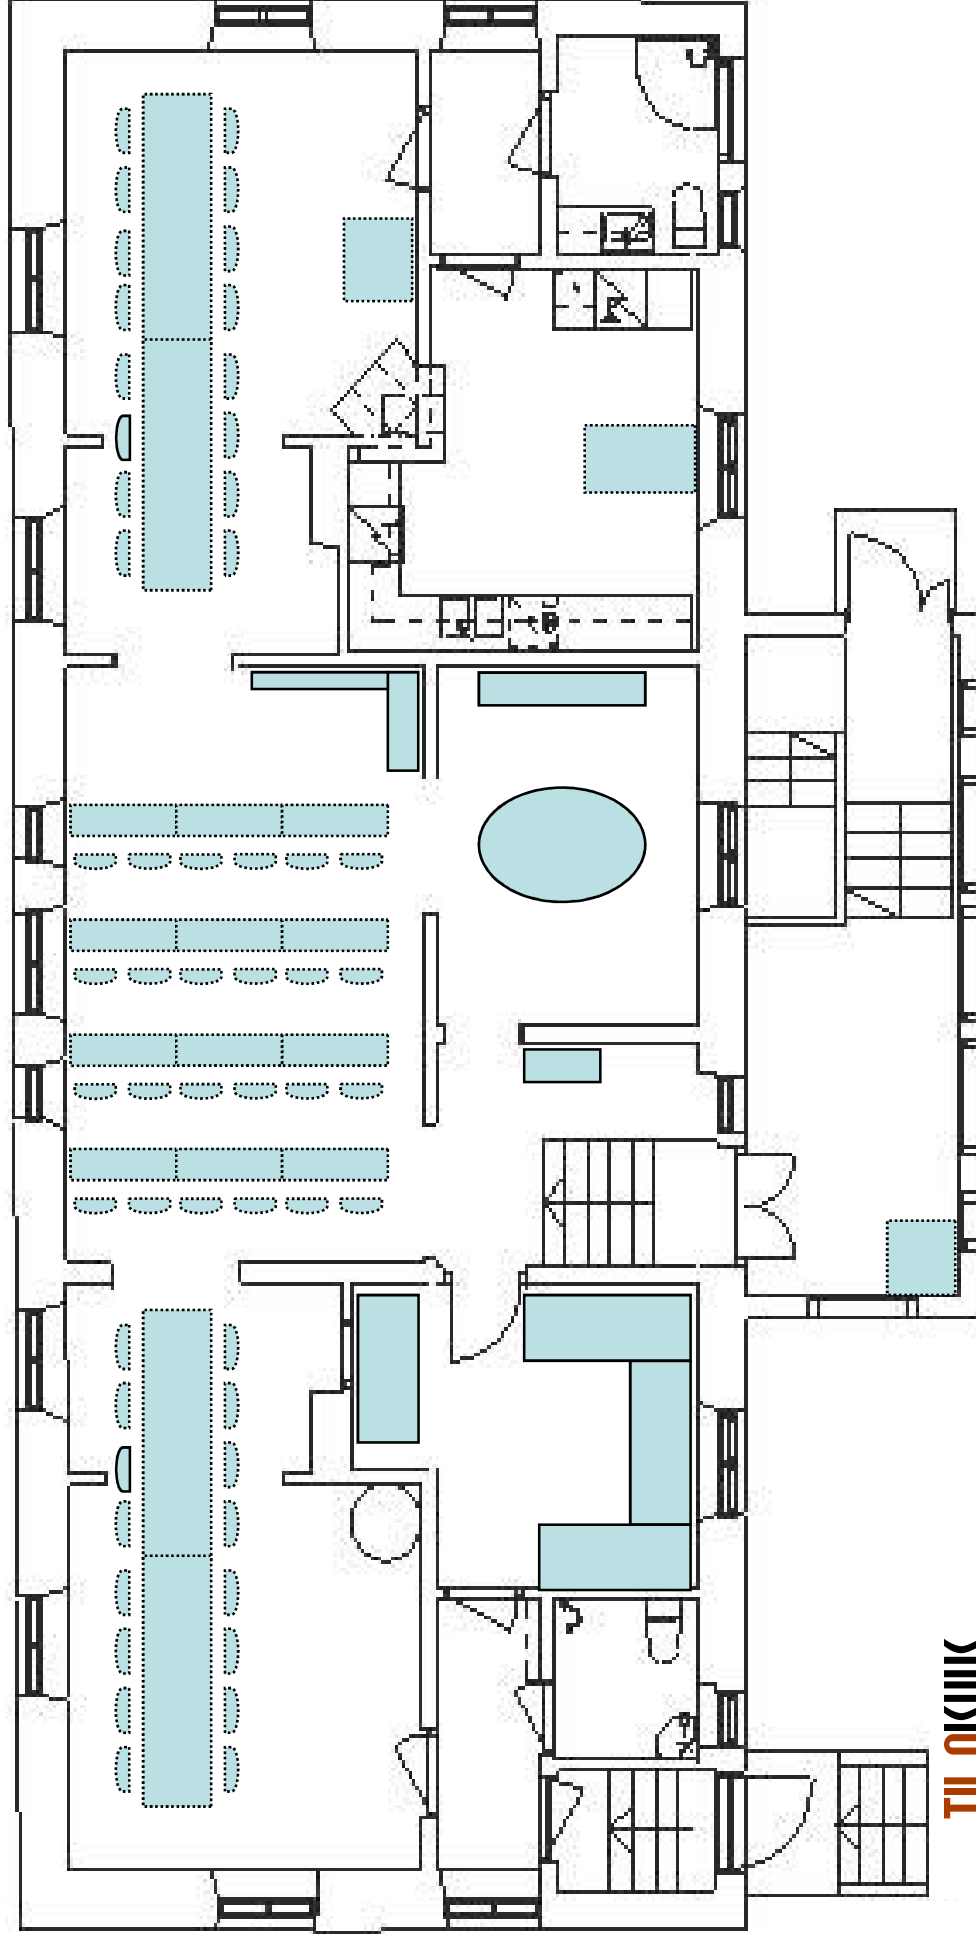


TILAISUUS

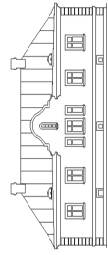


VILLA SOFIA

Tilaisuus Villa Sofia Ay, Kullervonkatu
28, Tampere

Villa Sofian kokoustila 32 henkilöä ilman pöytiä

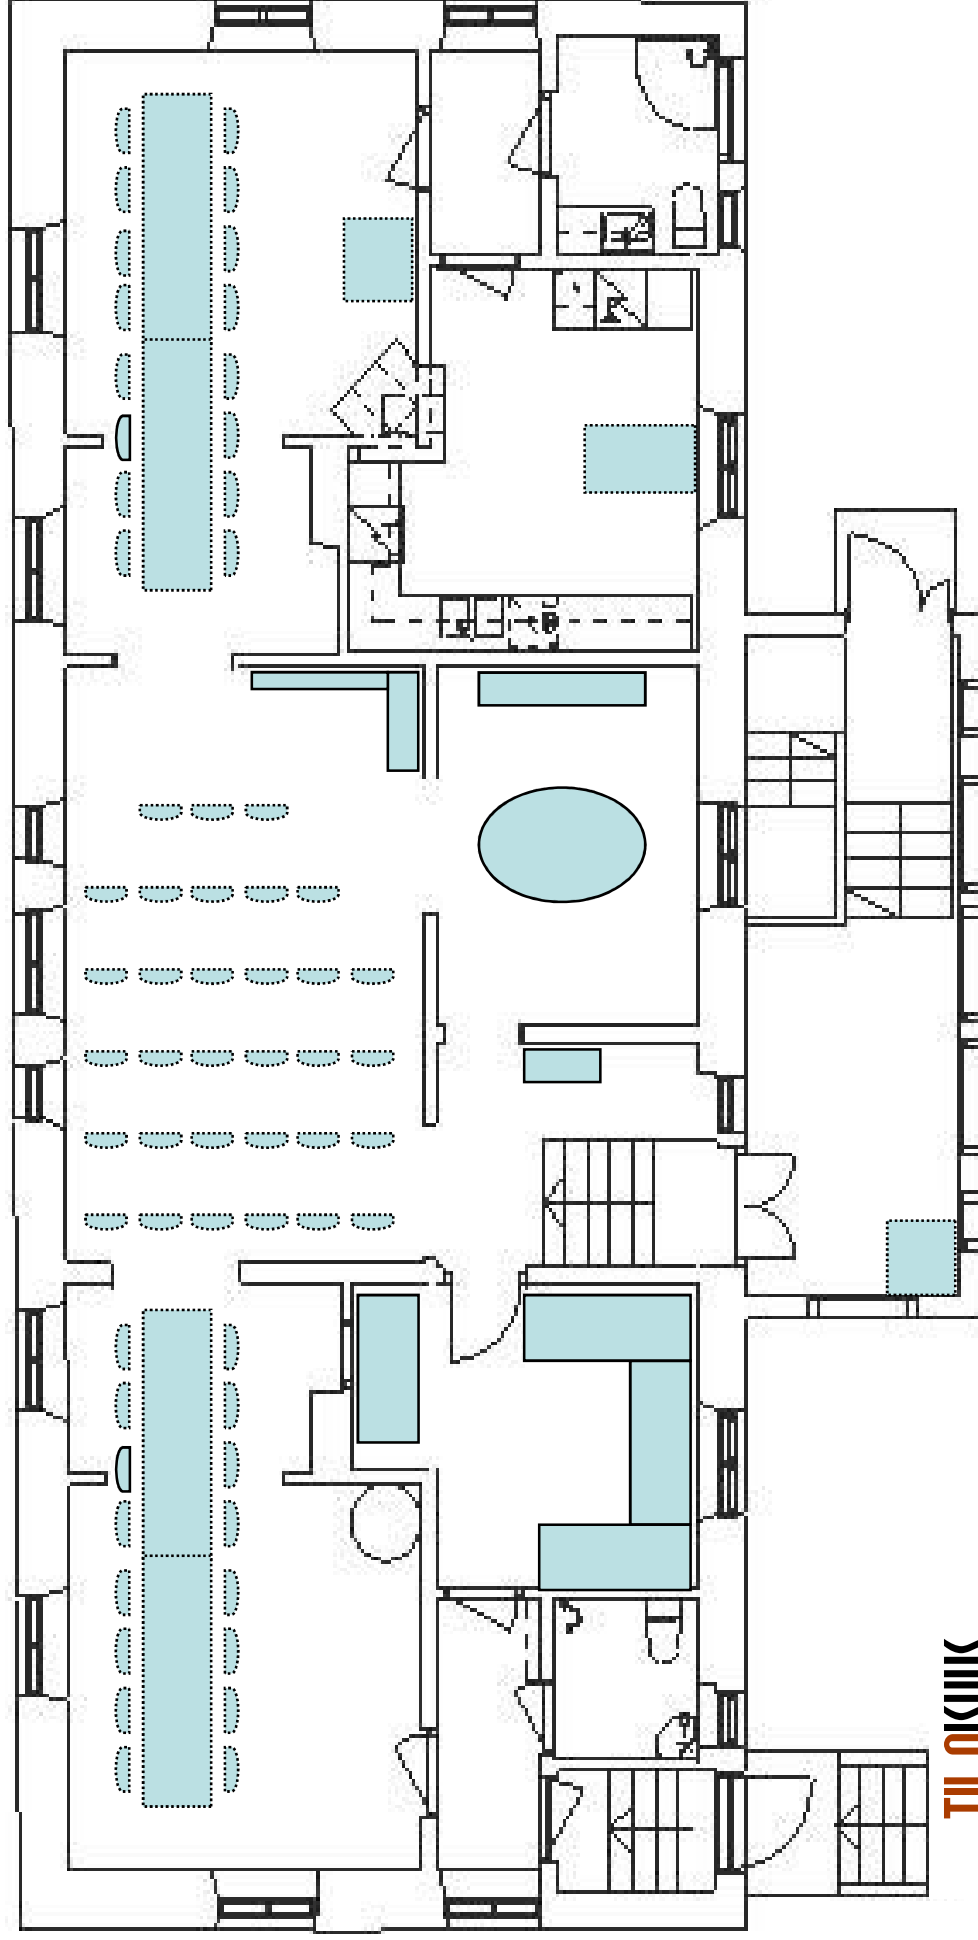

TILAISUUS

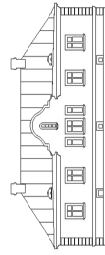

Tilaisuus Villa Sofia Ay, Kullervonkatu
28, Tampere